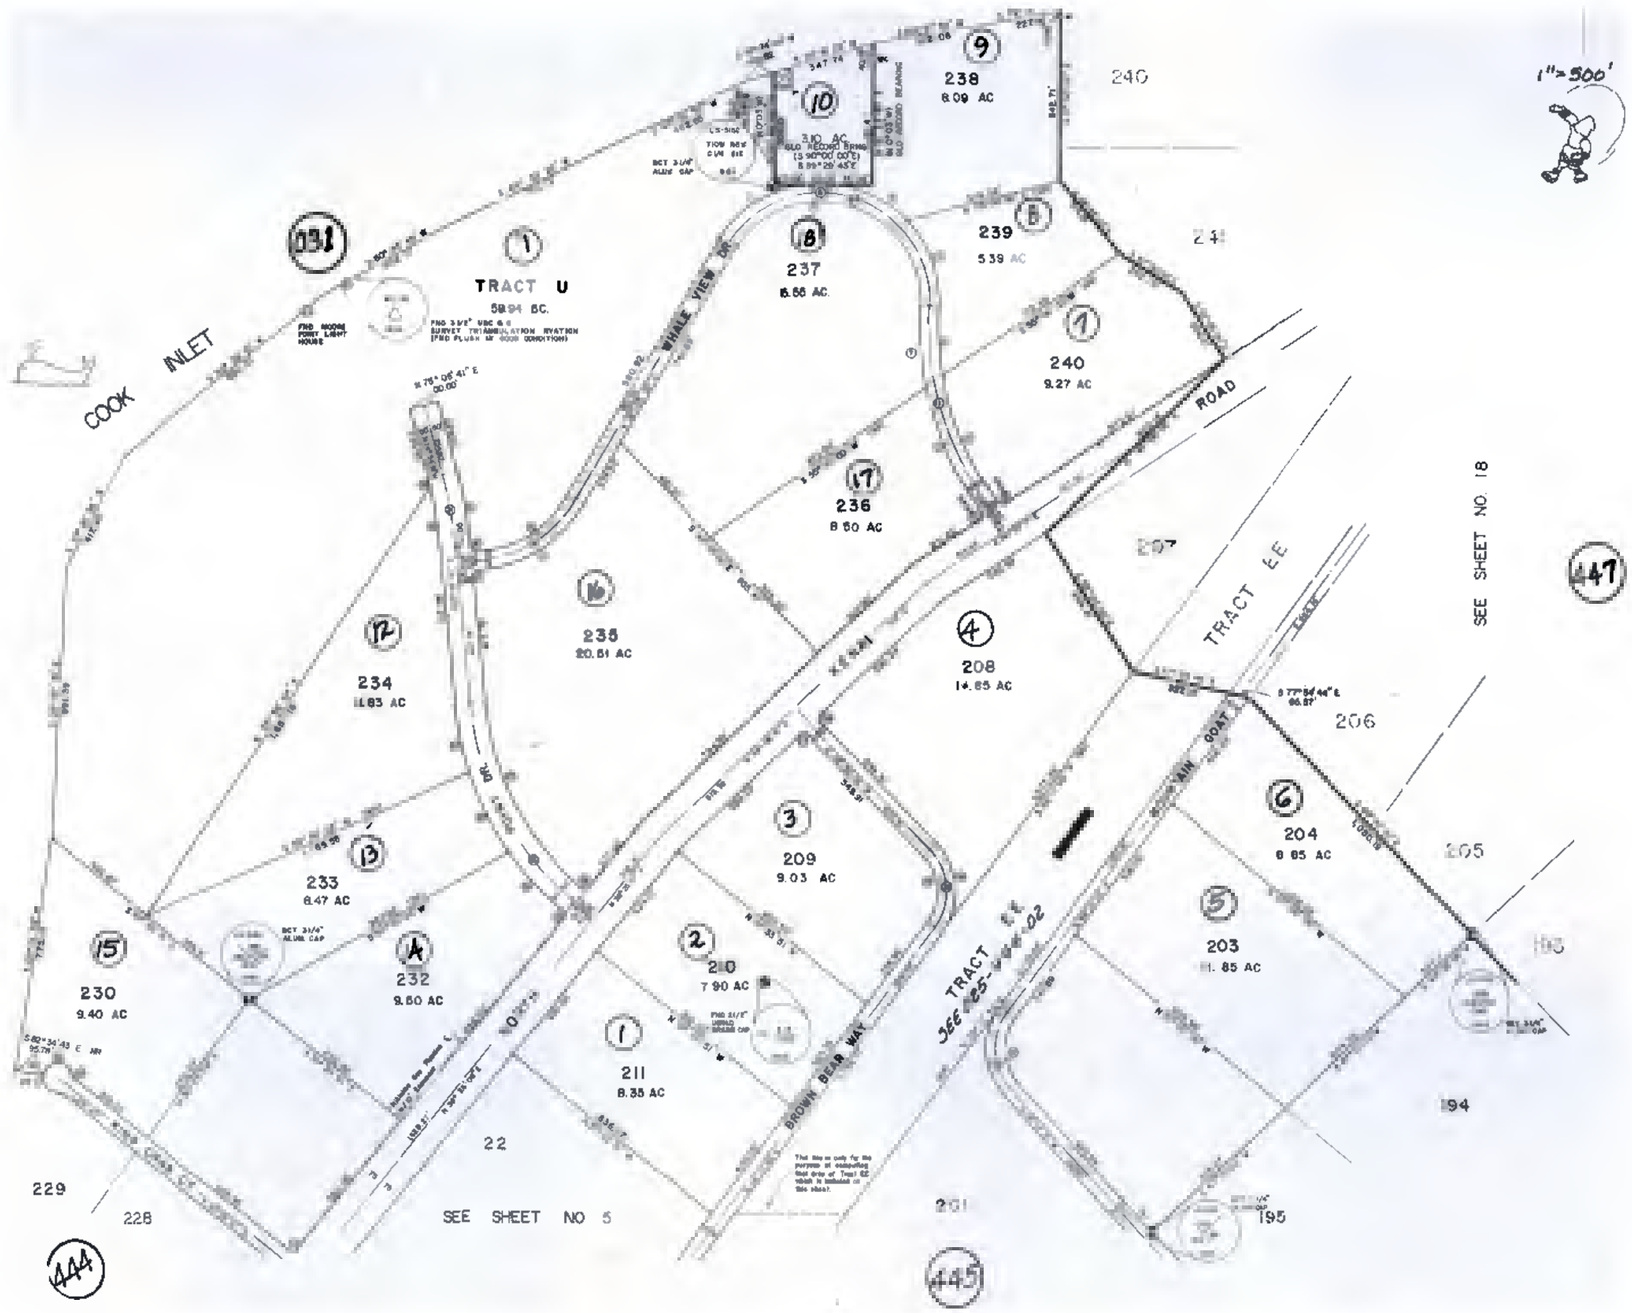
1"=500'
COOK INLET
TRACT U
WHALE VIEW
BROWN BEAR WAY
TRACT E
TRACT E.E.
SEE 105-W-4-02
ROAD
SEE SHEET NO 18
SEE SHEET NO 5
238
8.09 AC
239
5.39 AC
237
6.66 AC
240
9.27 AC
236
8.60 AC
235
20.51 AC
208
14.65 AC
234
11.83 AC
233
8.47 AC
232
9.50 AC
230
9.40 AC
209
9.03 AC
210
7.90 AC
211
8.35 AC
204
8.85 AC
203
11.85 AC
229
228
22
201
195
194
206
205
240
241
207
444
445
447